


# 62A-01

REZ DE CHAUSSEE  
surface app.

## 94,00m<sup>2</sup>

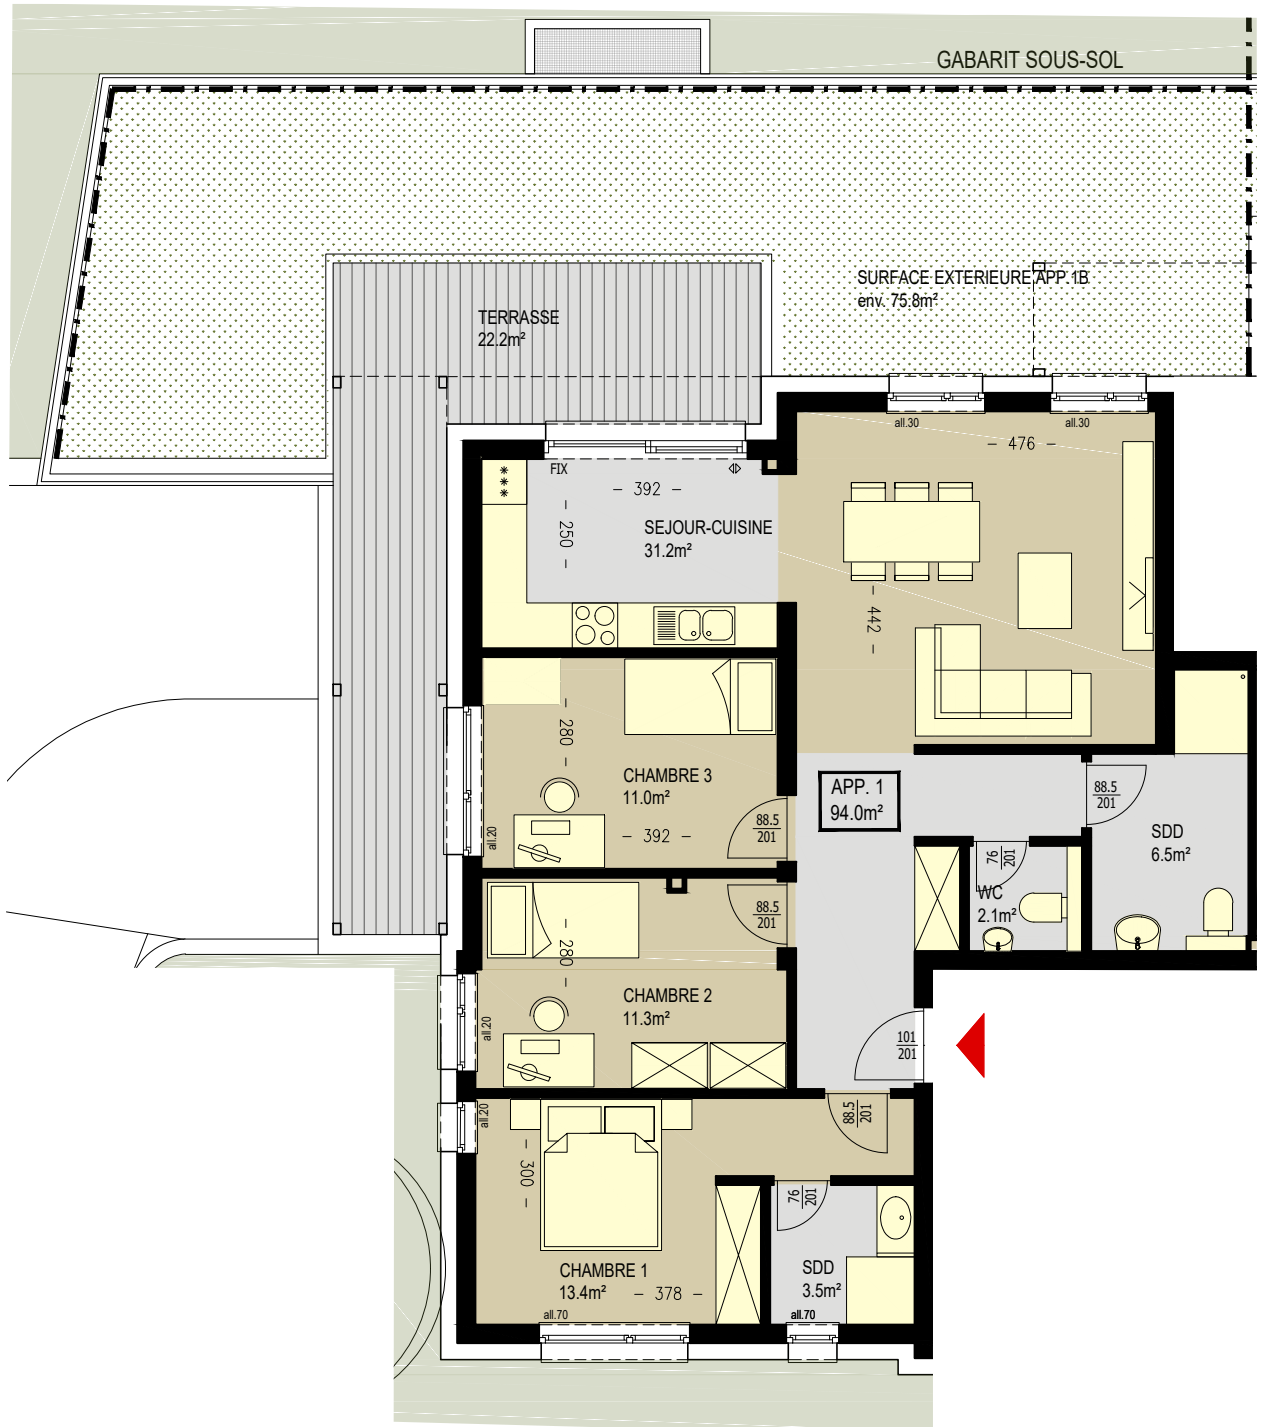

échelle 1:100