


62A-02

REZ DE CHAUSSEE
surface app.

95,20m²

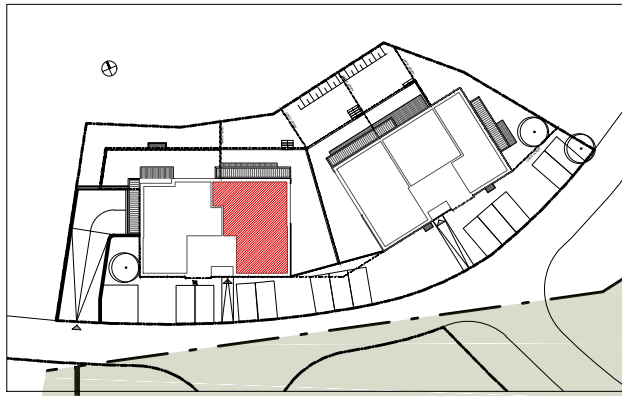

LIMITE JARDIN

LIMITE JARDIN

SURFACE EXTERIEURE APP.2B
env. 149.5m²



échelle 1:100