

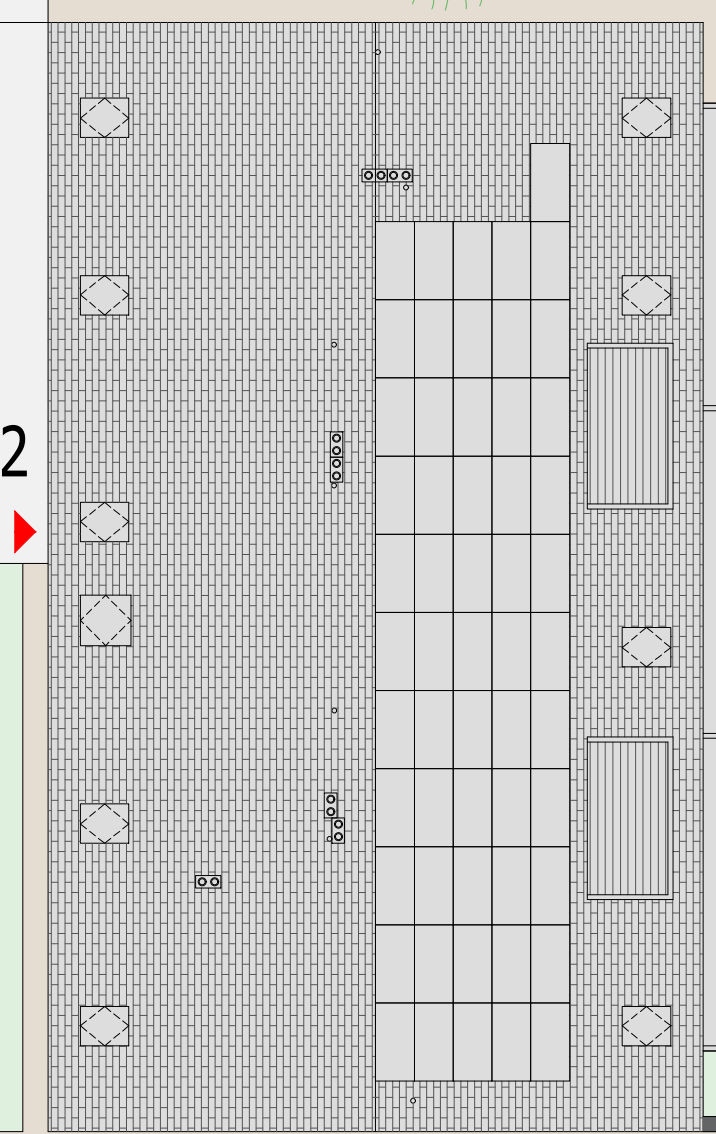


BEI DER LEEKKAUL



29.2

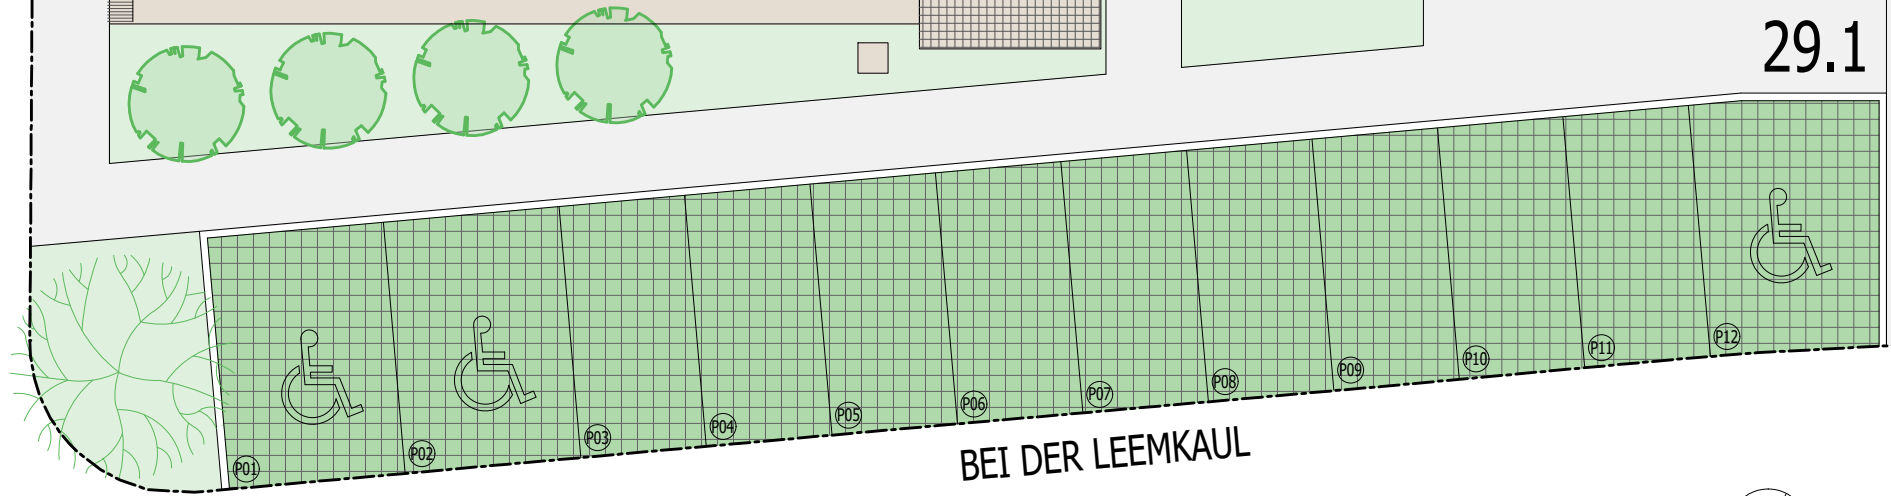

29.1

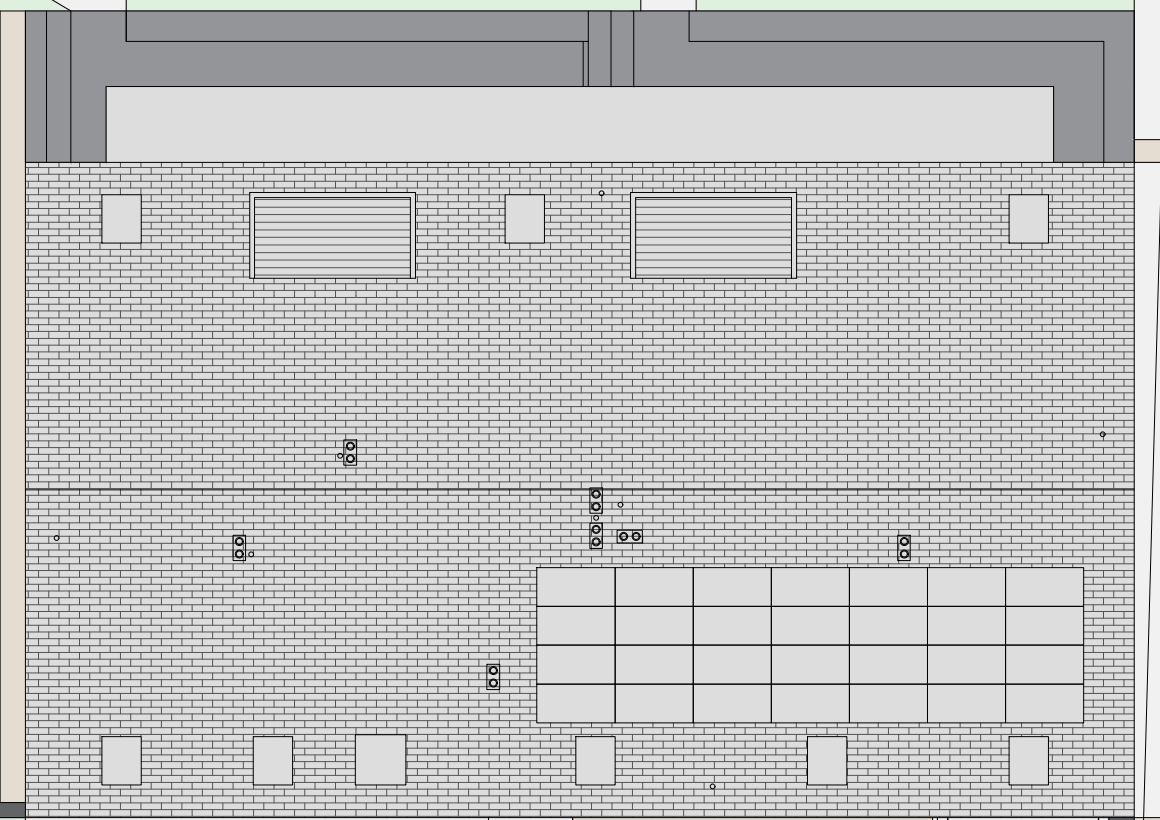

BEI DER LEEKKAUL

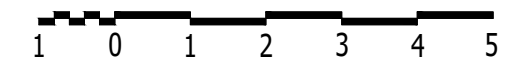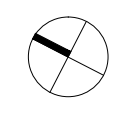

ECHELLE 1:150